


Rysunek schematyczny drzwi przesuwnych
naściennych dwuskrytkowych

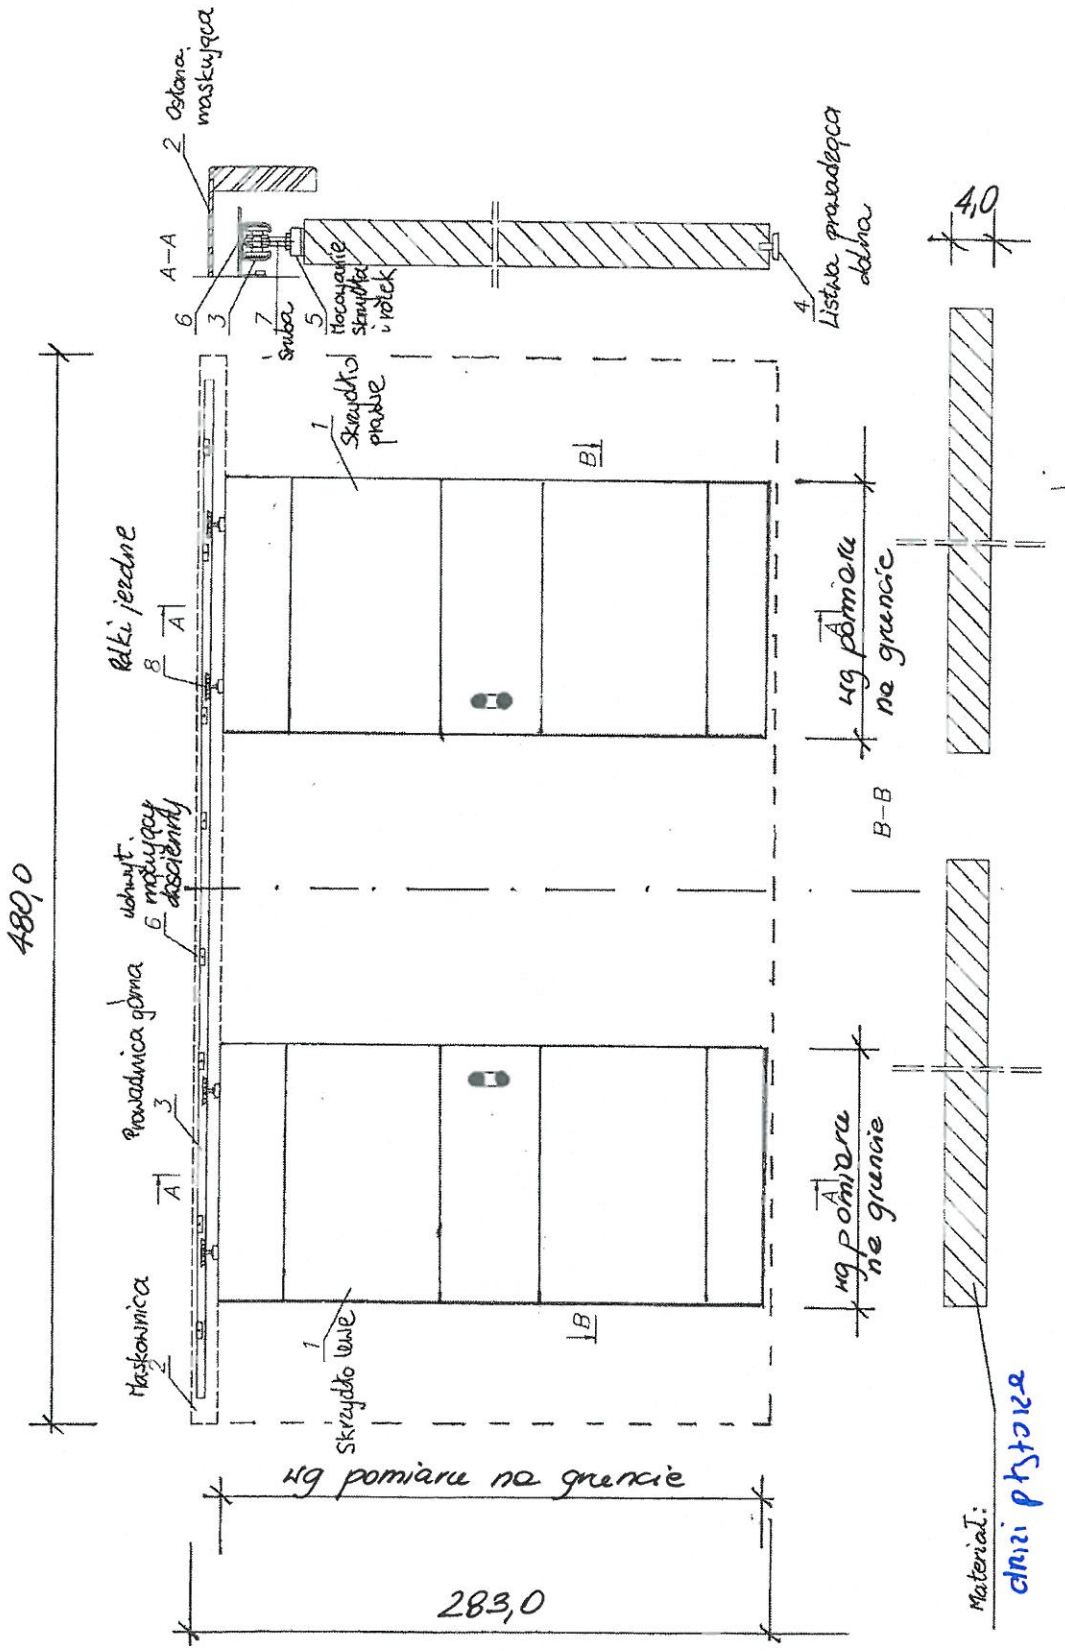

mgr inż. DARIUSZ KOTLIK
 (Pracownia badawcza i projektowa)
 (Miejscowa robota: ...)
 (adres: ...)

Material:
 drewno pstrykane